





MASSSTAB 1:1000 auf A3

ERDGESCHOSS

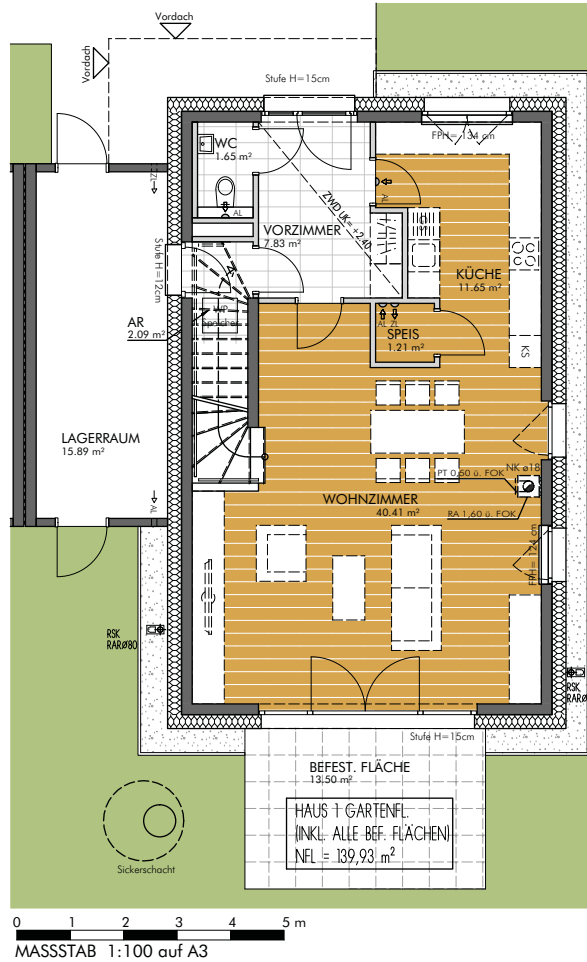


MASSSTAB 1:100 auf A3

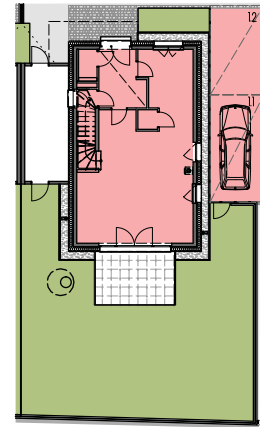

MASSSTAB 1:300 auf A3

LEGENDE :

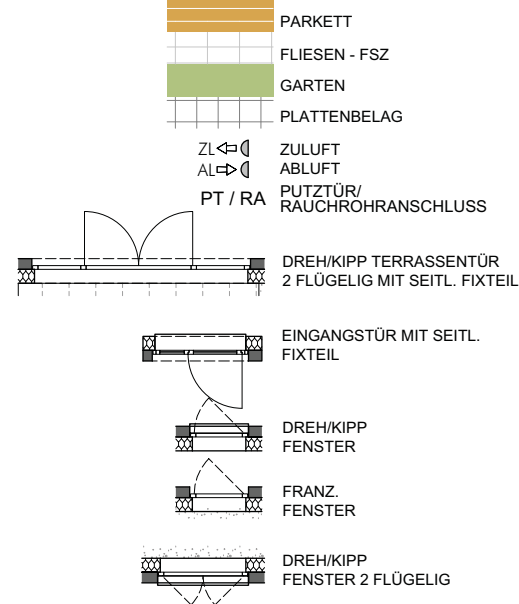

REIHENHAUS	01
GRUNDFLÄCHE	399,35 m ²
WOHNNUTZFLÄCHE	126,54 m ²
WOHNNUTZFLÄCHE ERDGESCHOSS exkl. Stiegenflächen	64,84 m ²
WOHNNUTZFLÄCHE OBERGESCHOSS exkl. Stiegenfläche	61,70 m ²
NUTZFLÄCHE DACHGESCHOSS inkl. Flächen mit Raumhöhe <1,50m	63,15 m ²
GARTEN (BEF. FL.-GRÜNFL.)	139,93 m ²
LAGERRAUM	15,89 m ²