



ERDGESCHOSS

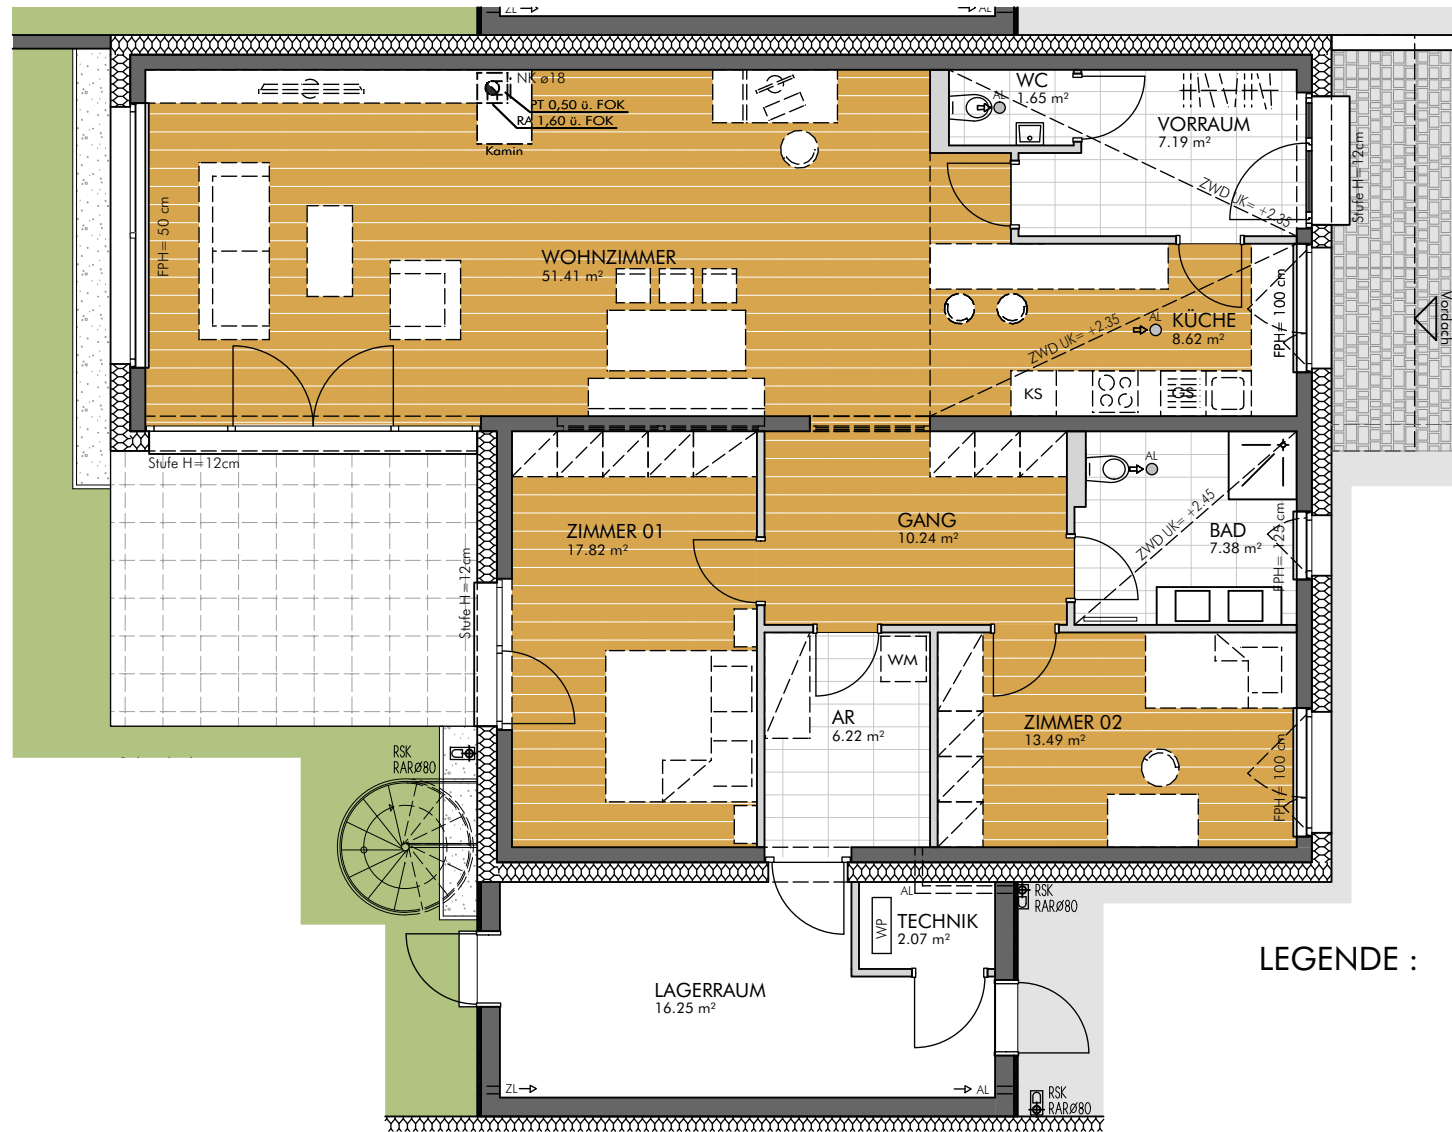

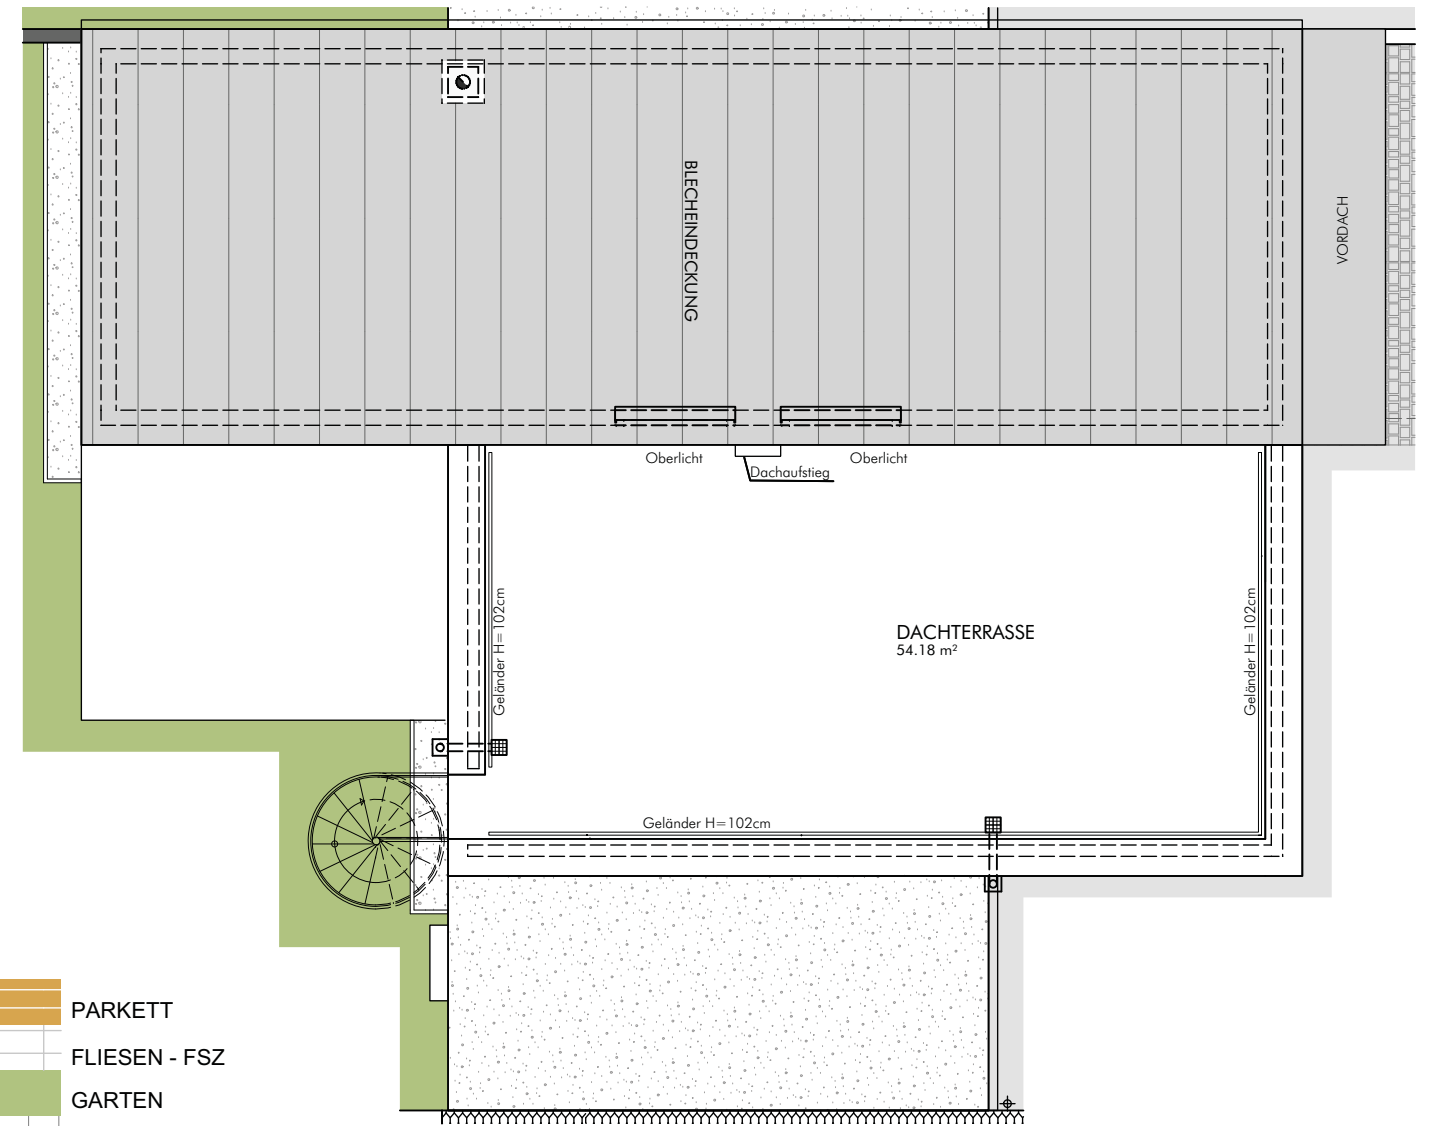



0 1 2 3 4 5 m
MASSSTAB 1:100 auf A3

OBERGESCHOSS



0 1 2 3 4 5 m
MASSSTAB 1:100 auf A3

LEGENDE :

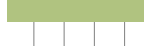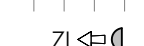-  PARKETT
-  FLIESEN - FSZ
-  GARTEN
-  PLATTENBELAG
- ZL ⇐
- AL ⇐
- PT / RA

