


VARIANTE E


ERDGESCHOSS

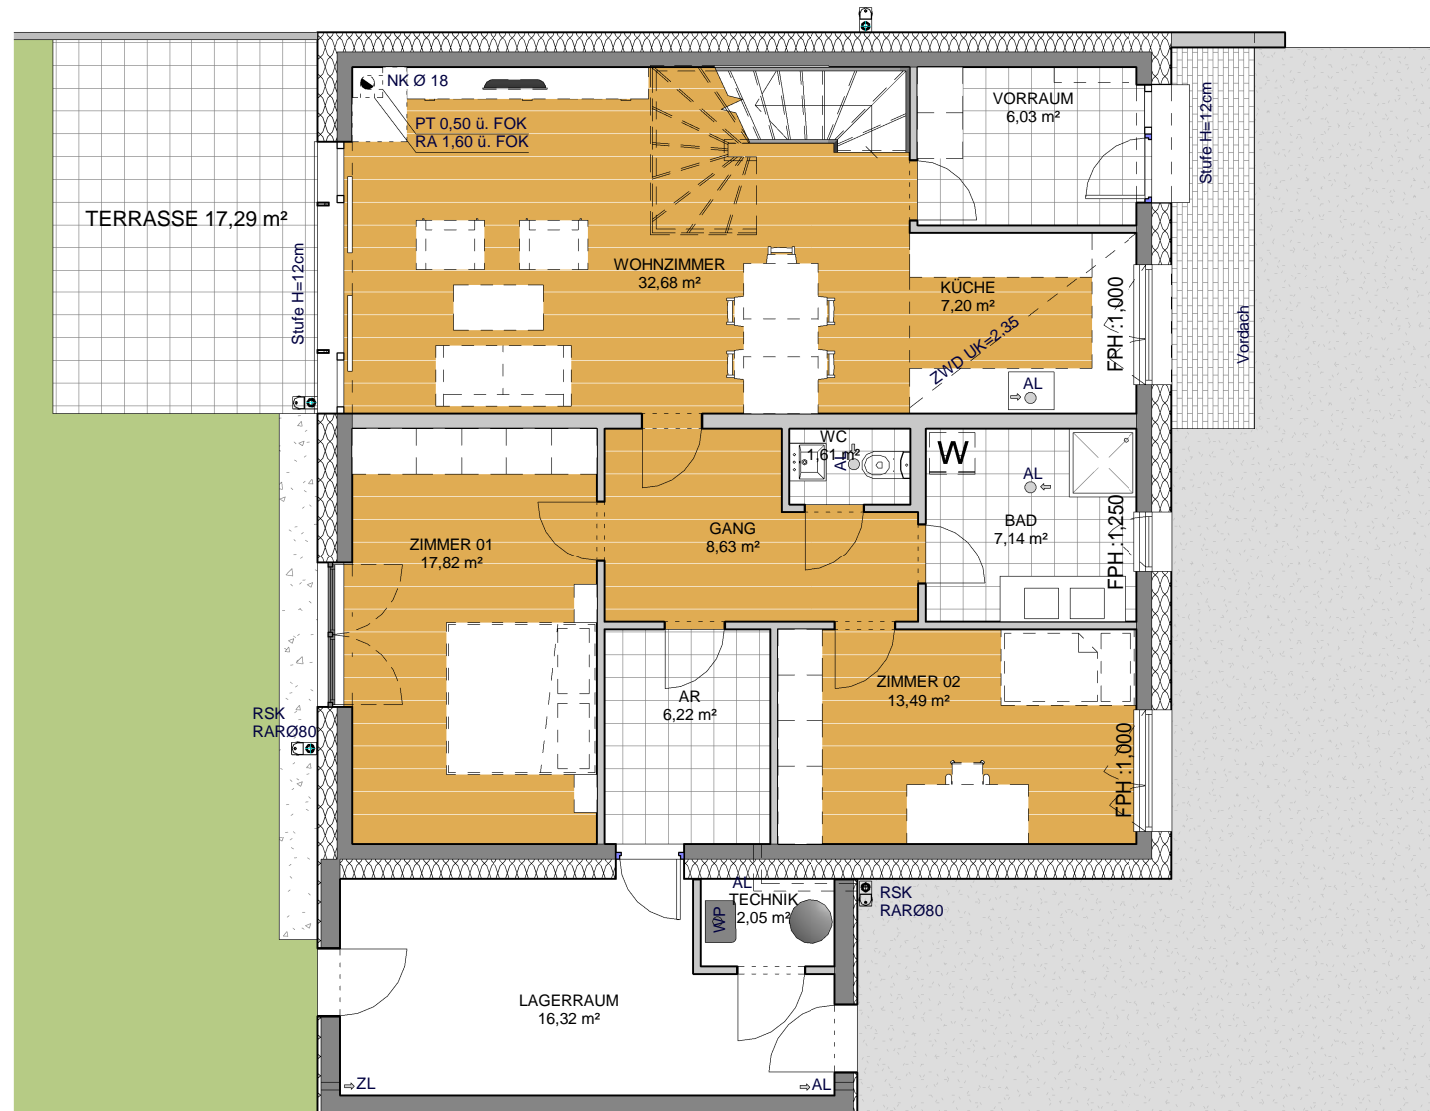

0 1 2 3 4 5 m

MASSSTAB 1:100 auf A3

OBERGESCHOSS

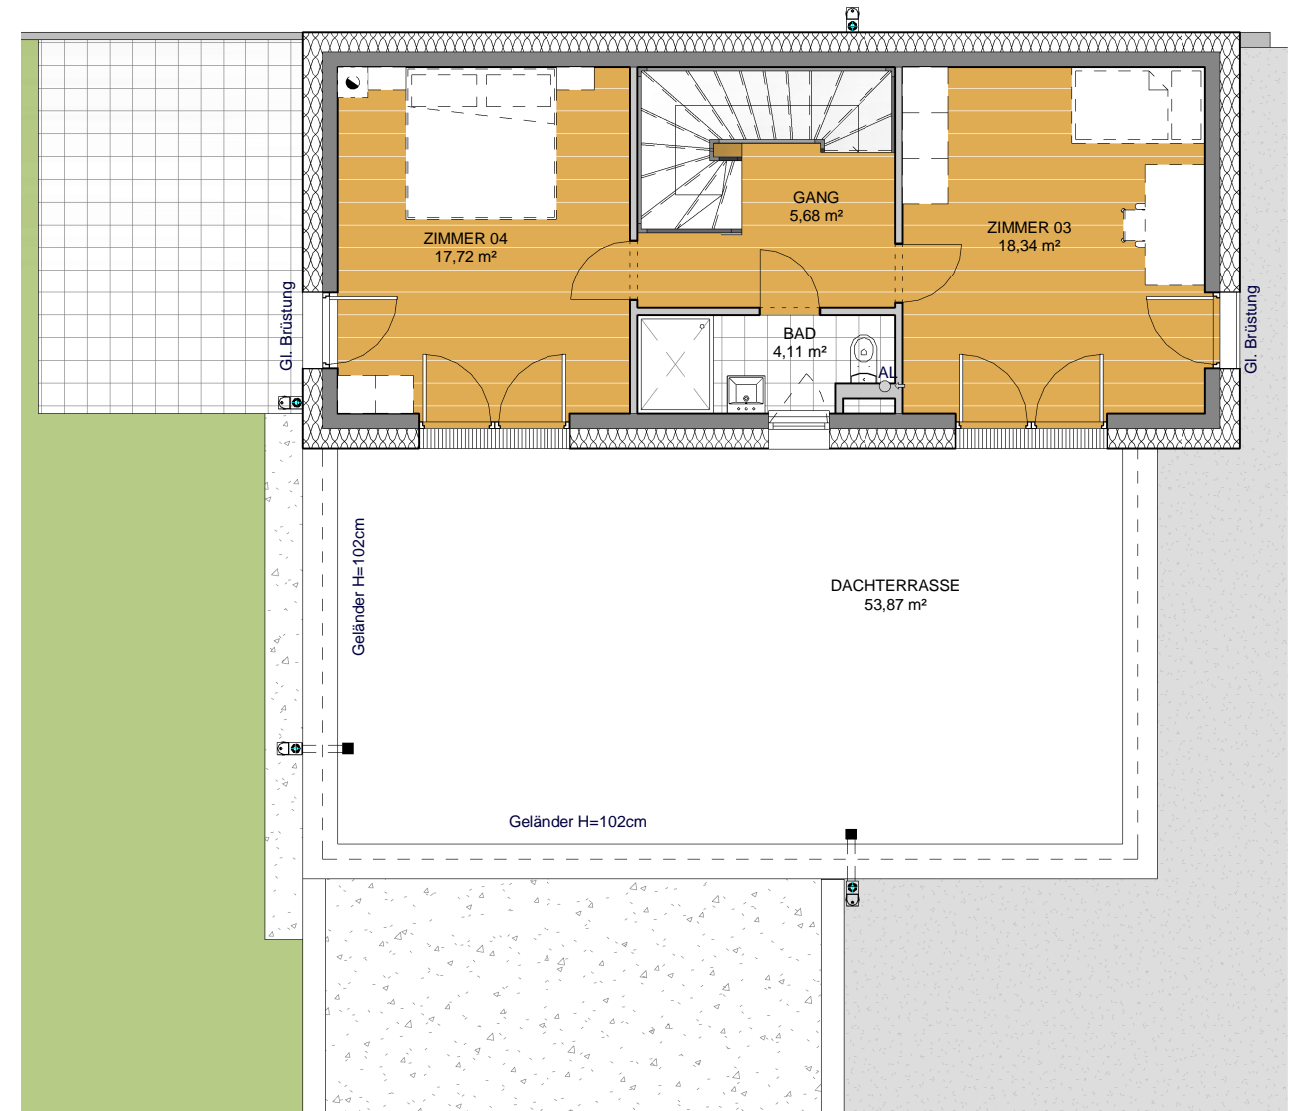

0 1 2 3 4 5 m

MASSSTAB 1:100 auf A3